

# Zonenplan 2025

## Situation 1:2'000

Von der Gemeindebehörde freigegeben am: 20. Dezember 2016

Änderung von der Gemeindebehörde freigegeben am: 20. Februar 2018

Anpassungen 2025 von der Gemeindebehörde freigegeben am: 11. Juni 2024

Öffentliche Auflage vom: 06. Januar 2017 bis 25. Januar 2017

Änderungsaufgabe vom: 02. März 2018 bis 21. März 2018

Auflage Anpassungen 2025 vom: ..... bis .....

Von der Gemeindeversammlung beschlossen am: 23. Mai 2018

Anpassungen 2025 von der Gemeindeversammlung beschlossen am: ..... Mai 2025

Der Gemeindepräsident:

Der Gemeindevorsitzende:

Matthias Hofman

Pascal Lüthy

Vom Departement für Bau und Umwelt genehmigt mit

Entscheid Nr.: 39 vom 26. Juni 2019

Anpassungen 2025 vom Departement für Bau und Umwelt genehmigt

mit Entscheid Nr.: ..... vom .....



Von der Gemeindebehörde in Kraft gesetzt per: 01. Juli 2021

Anpassungen 2025 von der Gemeindebehörde in Kraft gesetzt per: .....

Stand der amtlichen Vermessung vom 12.12.2023

### Projekt Nr. 1005458

Änderung	Entwurf	gezeichnet	kontrolliert	Datum
	pde	ist		20.08.2024

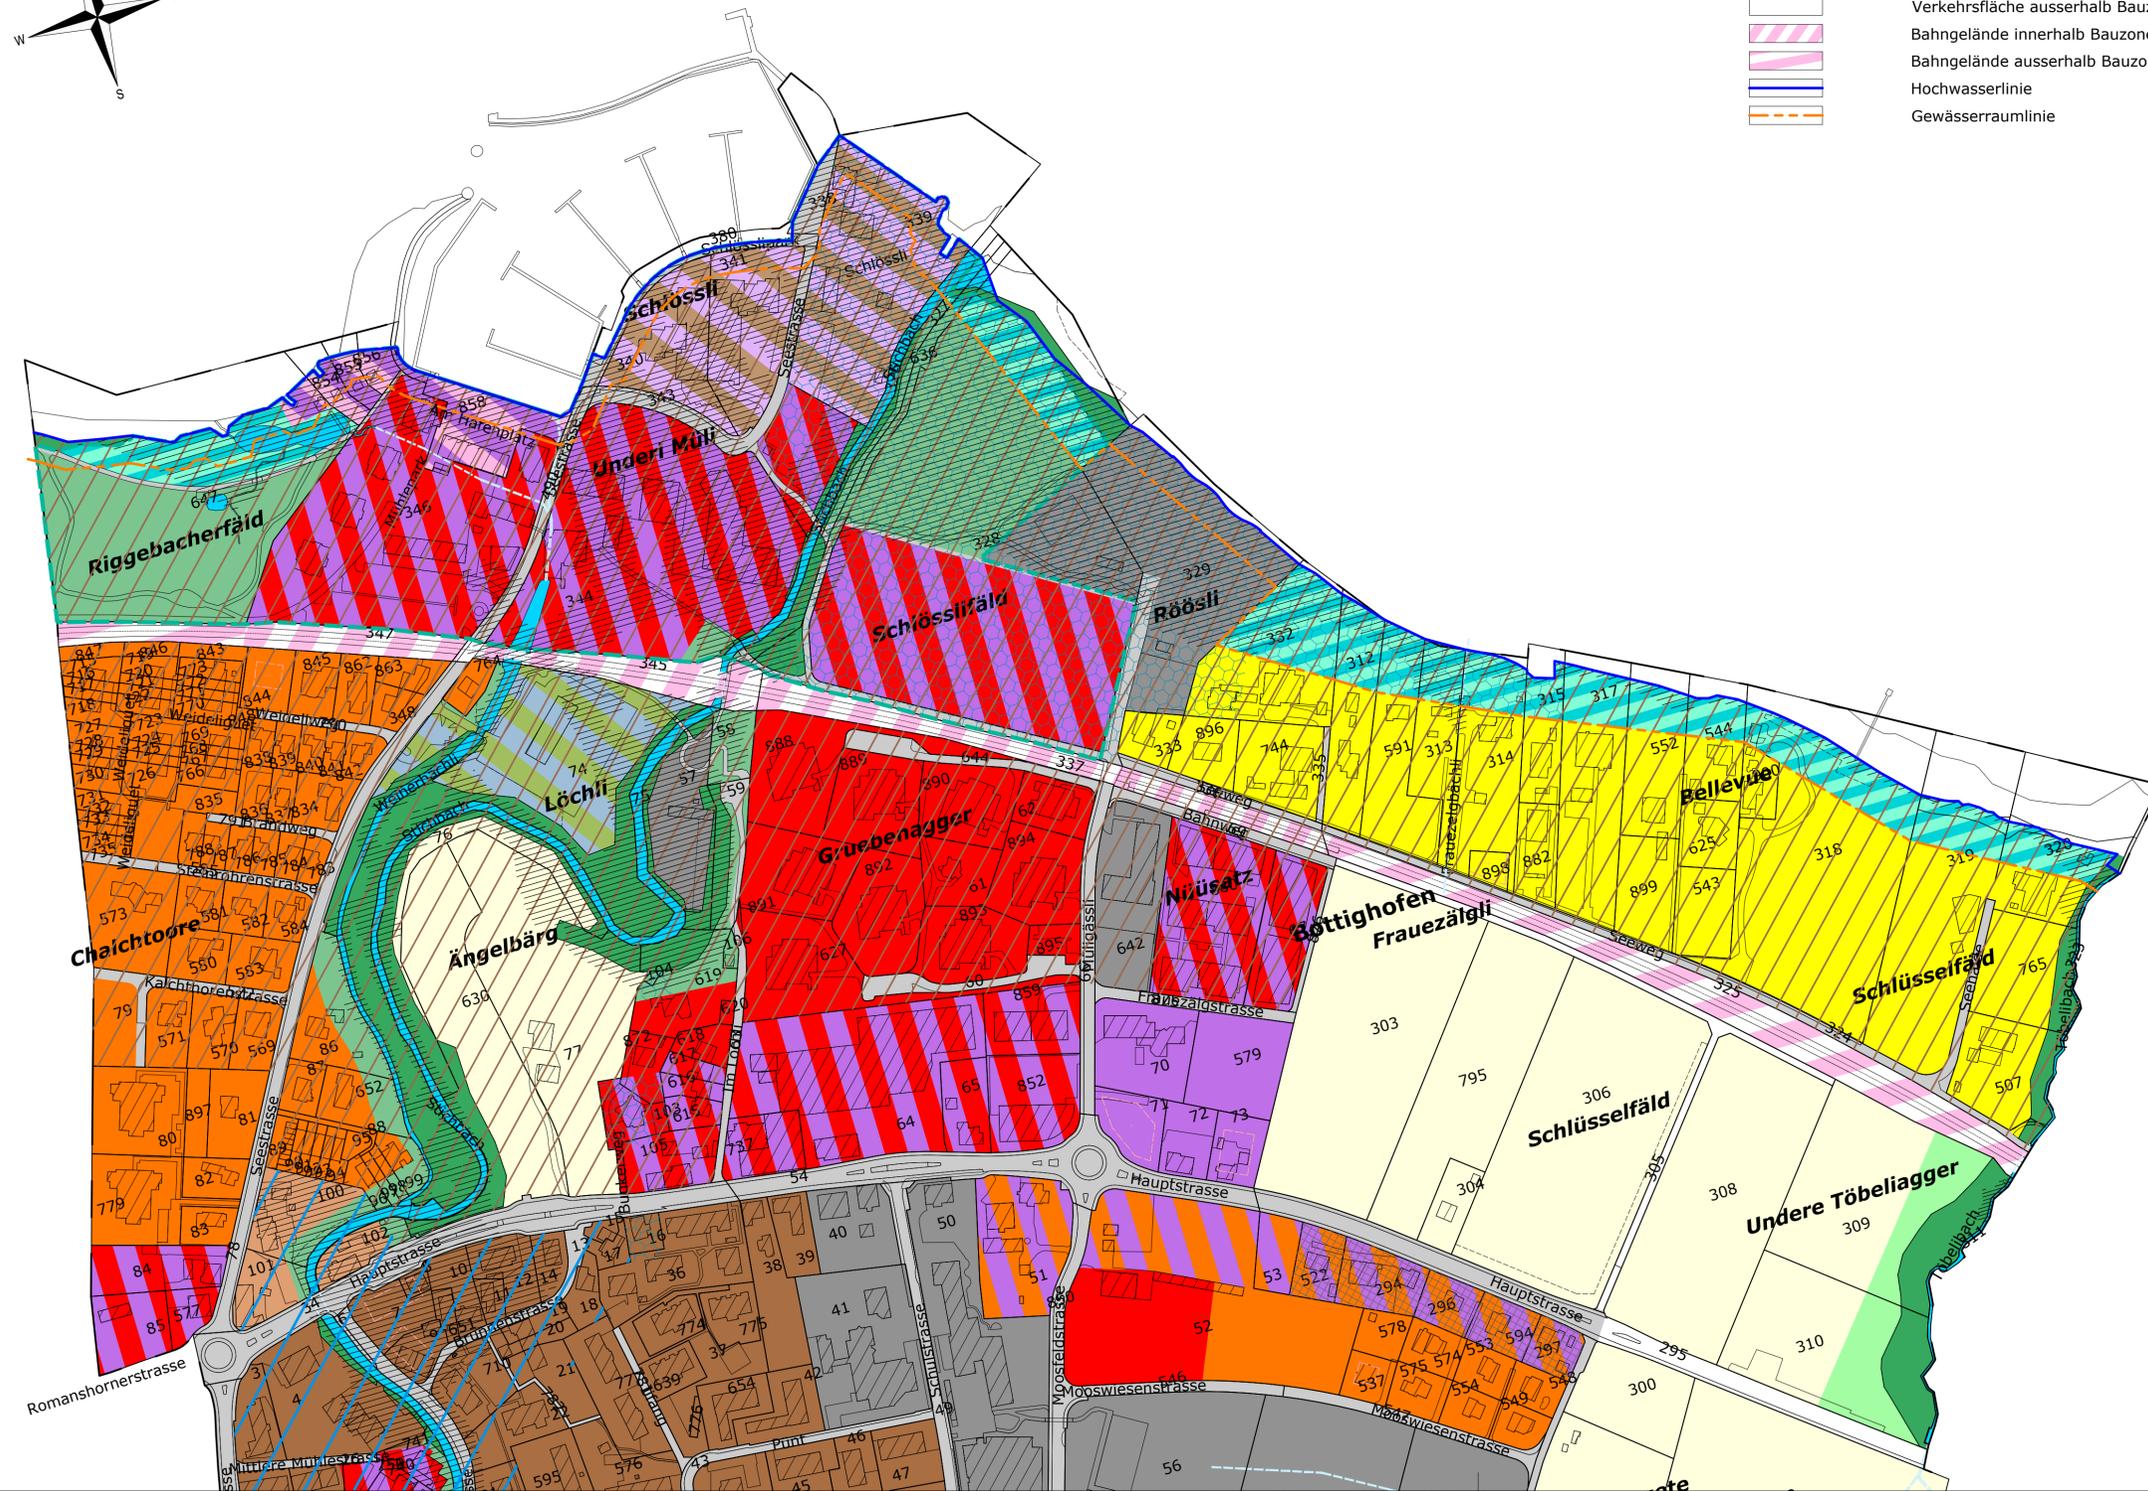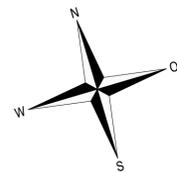

#### INFORMATIONSGEHALT

	Wald
	Gewässer
	Verkehrsfläche innerhalb Bauzone
	Verkehrsfläche ausserhalb Bauzone
	Bahngelände innerhalb Bauzone
	Bahngelände ausserhalb Bauzone
	Hochwasserlinie
	Gewässerraumlinie

#### BAUZONEN

	WS	Wohnzone am See
	W 1.0	Wohnzone 1.0
	W 1.6	Wohnzone 1.6
	W 2.2	Wohnzone 2.2
	D 1.8	Dorfzone 1.8
	D 2.6	Dorfzone 2.6
	WA 1.8	Wohn- und Arbeitszone 1.8
	WA 2.4	Wohn- und Arbeitszone 2.4
	AG	Arbeitszone Gewerbe
	S-S	Spezialbauzone Schössli
	S-H	Spezialbauzone Hafen
	Gb	Gartenbauzone
	OeBA	Zone für öffentliche Bauten und Anlagen
	Fh	Freihaltezone

#### LANDWIRTSCHAFTSZONEN

--	--

#### SCHUTZZONEN

	Ls	Landschaftsschutzzone
	Se	Seeuferschutzzone

#### ÜBERLAGERENDE ZONEN

	US	Umgebungsschutzzone
	OBS	Ortsbild- und Umgebungsschutzzone
	ZA	Zone für archäologische Funde
	GP	Zone mit Gestaltungsplanpflicht
	G	Gefahrenzone
		Abweichende Empfindlichkeitsstufe gem. LSV (ES III)

