


KANTON THURGAU  
GEMEINDE BOTTIGHOFEN

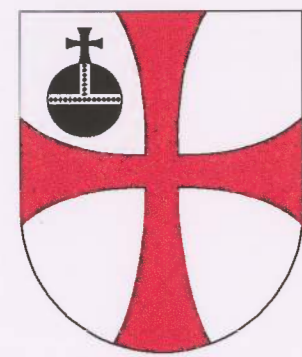

# GESTALTUNGSPLAN BOTTIGHOFEN-SEE

## A.3 PLAN


VERKEHR/ERSCHLIESSUNG  
MASSSTAB 1:1000

Öffentliche Auflage vom 2. April bis 2. Mai 2001

Untersteht dem fakultativen Referendum gemäss §5 Abs.3 PBG

vom Gemeinderat beschlossen am: 26. März 2001

Gemeindeammann Gemeinderatsschreiber

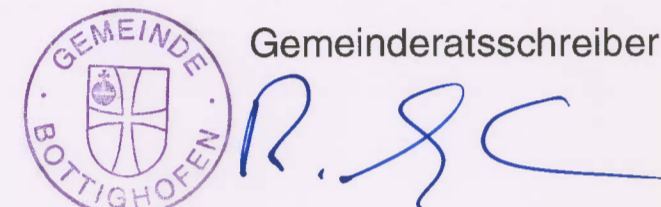

Vom Departement für Bau und Umwelt genehmigt mit  
Entscheid Nr. 77 vom 11.8.2003

KANTON THURGAU  
DEPARTEMENT  
FÜR BAU UND UMWELT  
8500 FRAUENFELD



### LEGENDE

- Geltungsbereich
  - Strassen öffentlich
  - Radwege
  - Fusswege
  - Notzufahrt
  - Ein-/Ausfahrten
  - Kanalisation bestehend
  - Wasser-,EW- und Gas-Erschliessung
  - Verteilkabine EW neu
  - Parkplätze oberirdisch
  - Parkplätze unterirdisch
  - Schiffliegestelle
- SBV Art. 1
  - SBV Art. 13.1
  - SBV Art. 13.2
  - SBV Art. 13.3
  - SBV Art. 13.4
  - SBV Art. 13.5
  - SBV Art. 14.1
  - SBV Art. 14.2
  - SBV Art. 14.2
  - SBV Art. 15.2
  - SBV Art. 15.3